


# 駐車場

現況平面図 500(1000)分の縮尺

許可証：不要

許可証：要

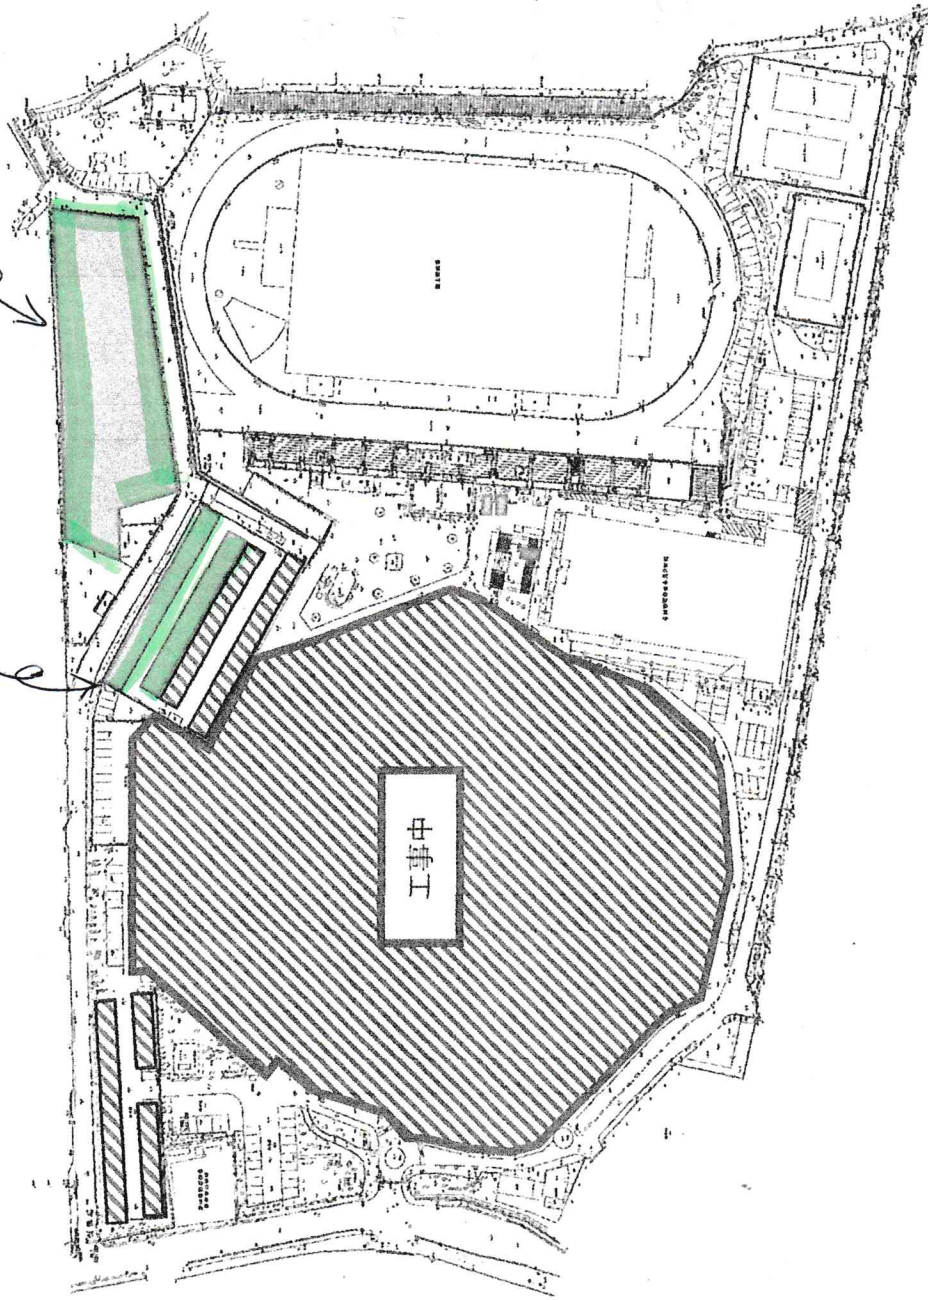

図名	現況平面図
縮尺	500(1000)分の縮尺
作成者	〇〇〇〇〇〇〇〇〇〇〇〇
作成日	〇〇〇〇年〇〇月〇〇日
承認者	〇〇〇〇〇〇〇〇〇〇〇〇
承認日	〇〇〇〇年〇〇月〇〇日
備考	